



REZ DE CHAUSSEE

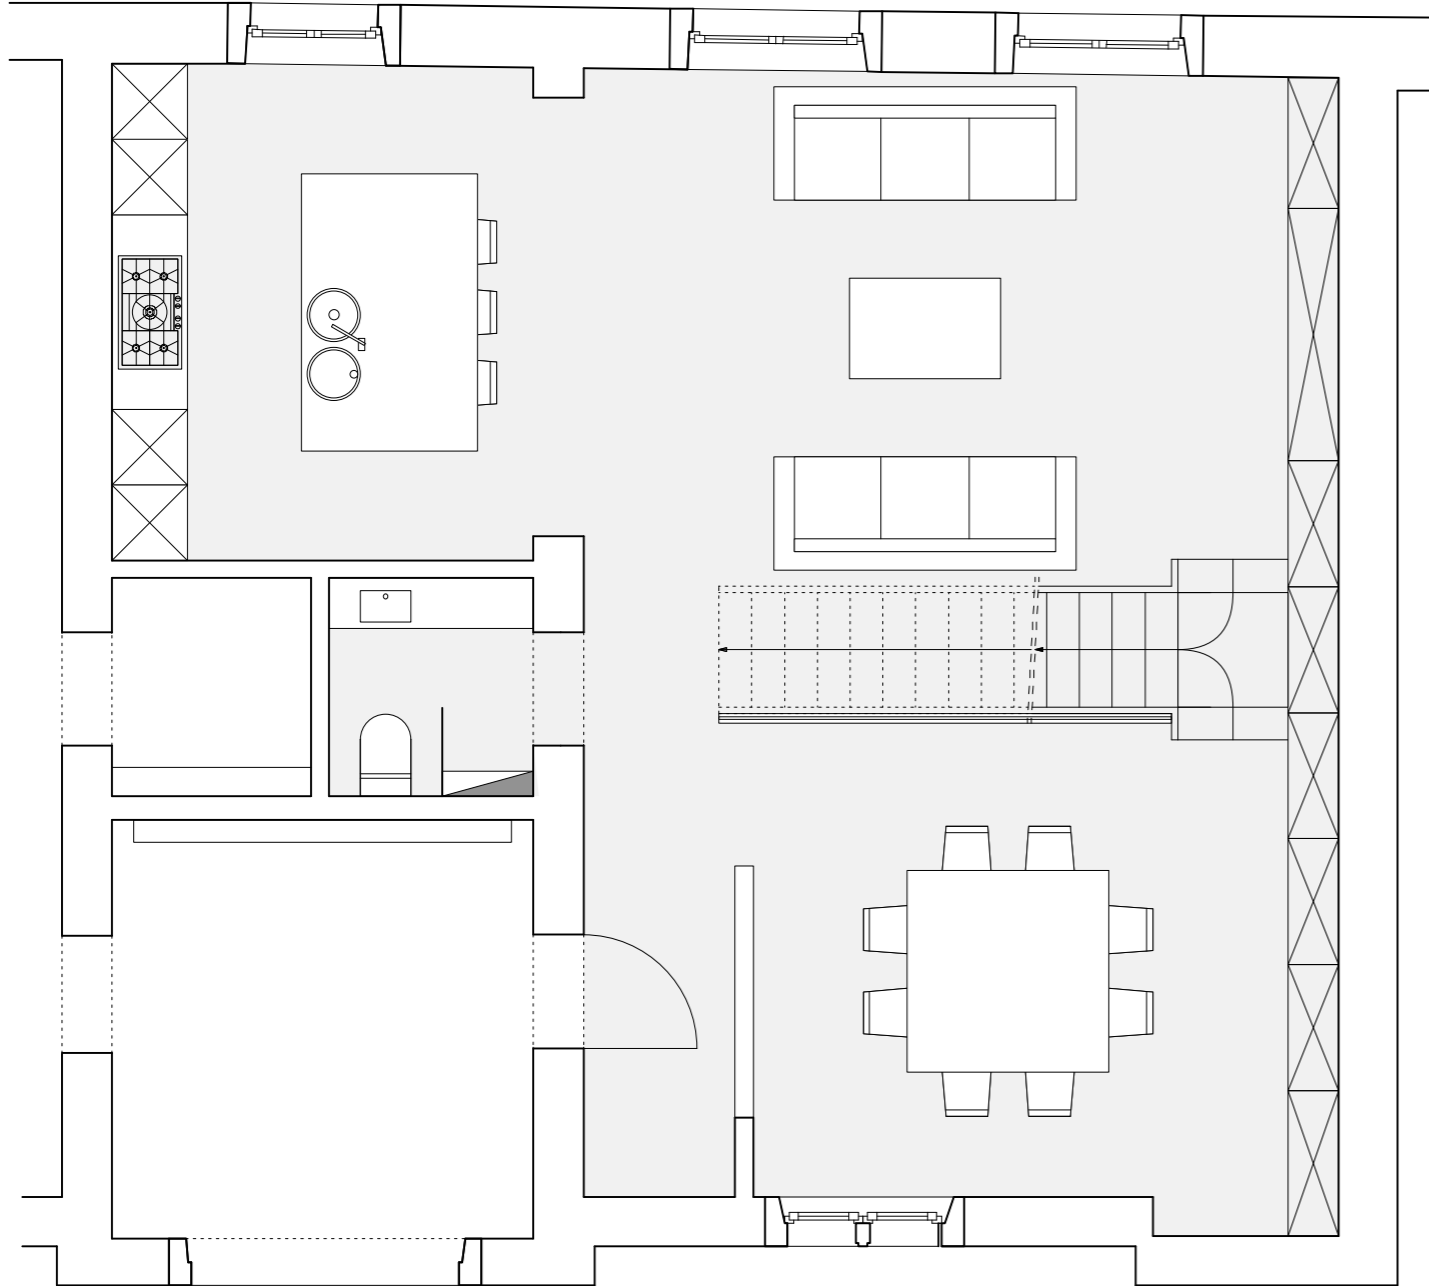

ETAGE

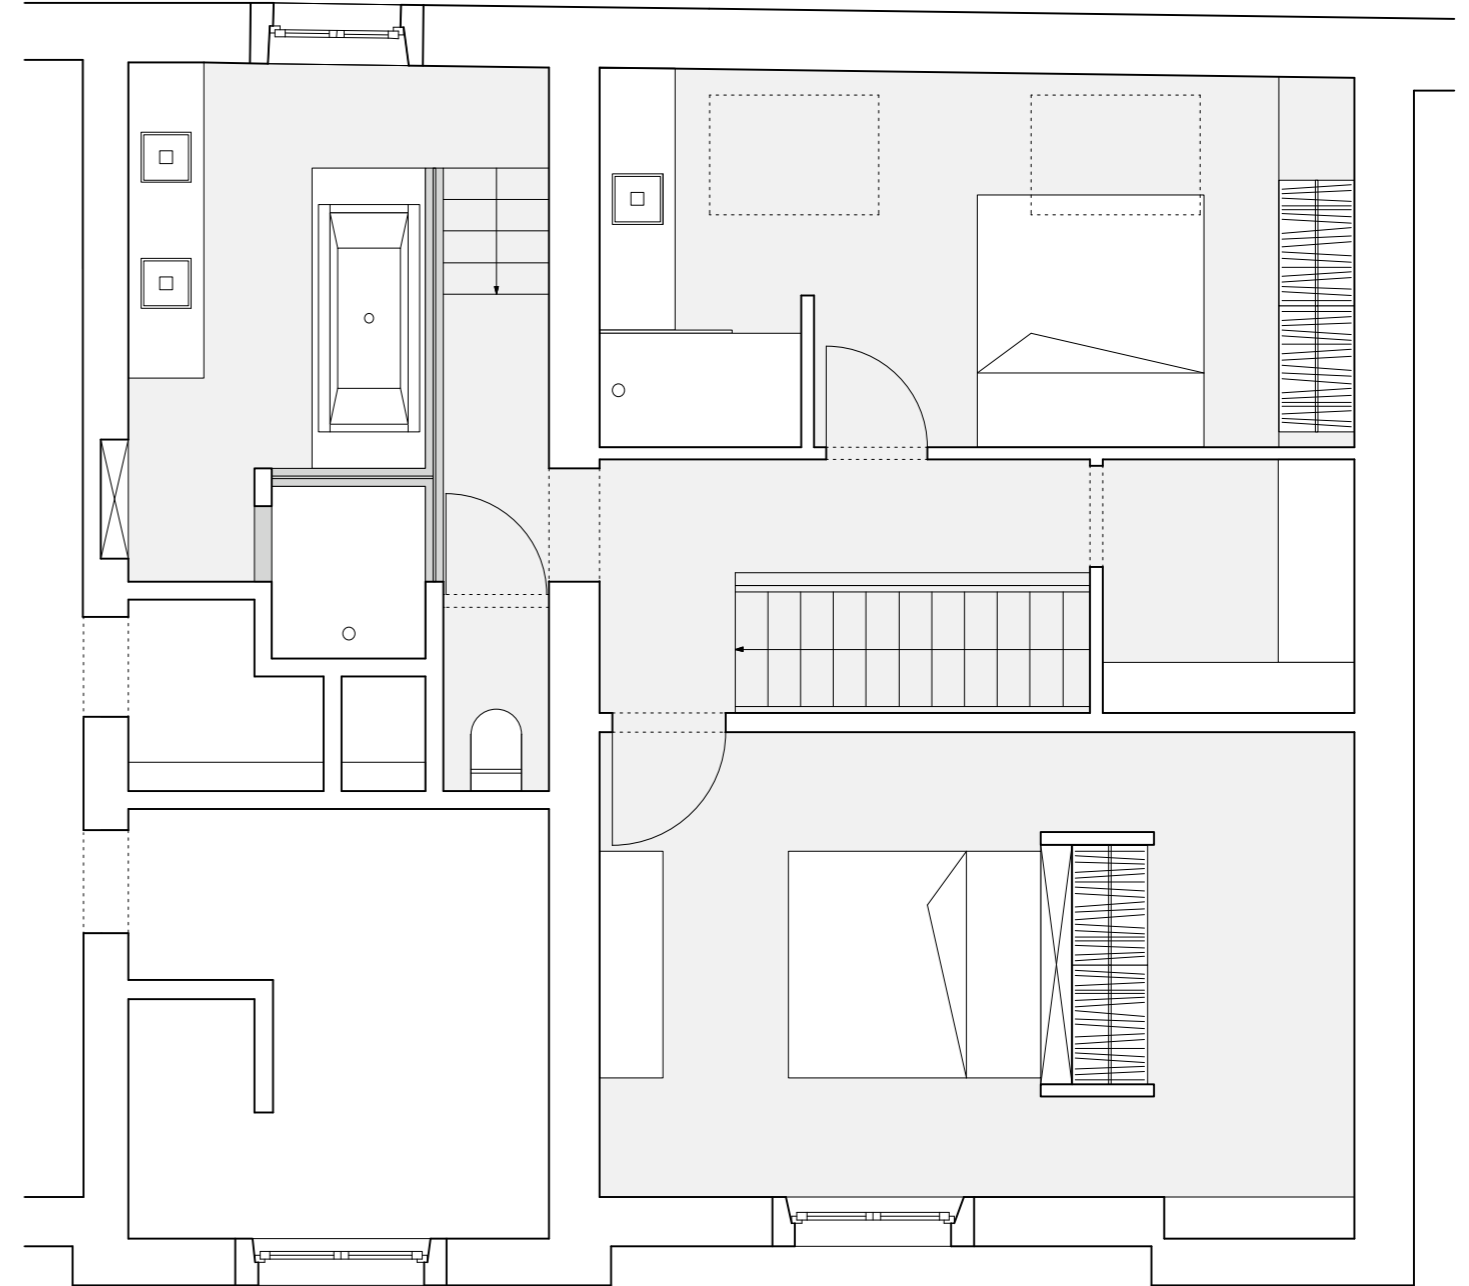

VUE EN PLAN MAISON 2



PIERRE BRAHY
Fonds des Chênes, 271 5100 Wépion
t. + 32 477 26 26 66 f. + 32 81 26 26 66 e. info@bconcept.be

SA L'ESSENTIEL GROUP

Allée de Menton, 26
5000 Namur

AMENAGEMENT D'APPARTEMENTS

Allée de Menton, 26
5000 Namur

PLAN DES ABORDS PLAN NIVEAU +1
PLAN NIVEAU -1 PLAN NIVEAU +2
PLAN NIVEAU 000 COUPES

LES MESURES SONT A VERIFIER PAR L'ENTREPRENEUR.
LES DESSINS RESTENT LA PROPRIETE DU BUREAU BCONCEPT

DOSSIER:
N5T-2011-CIT
PLAN N°

06